


- LEGENDA**
- Implantação dos Edifícios Existentes
 - Área de Intervenção
 - Trçado de Drenagem de Águas Residuais Pluviais

△ Vertice Geodésico	○ Poço	▨ Casa	--- Caminhos de Ferro	--- Limite de Cultura	--- Muro de Suporte
○ Ponto Fotogramétrico	⊙ Poste de Iluminação	▨ Barracos	--- Caminhos de Pé Pistão	--- Vedação Diversas	--- Curvas de Nivel
⊕ Marca de Nivelamento	⊙ Poste de Bóia Tensionada	▨ Casas em Ruínas	--- Acolcho	--- Sabeis	--- Curvas de Nivel Mestre
+ Marca Km	⊙ Poste de Alta Tensão	▨ Casas em Construção	--- Linha de Água	--- Gradimento	--- Escarpado
⊕ Monumento	⊙ Torre de Alta Tensão	▨ Telhados	--- Condutas	--- Muro de Pedra Solta	⊕ Camara
□ Chafariz		--- Lareira / Caldeiras	--- Canal Subterráneo	--- Muro de Alvenaria	--- Limite de Área

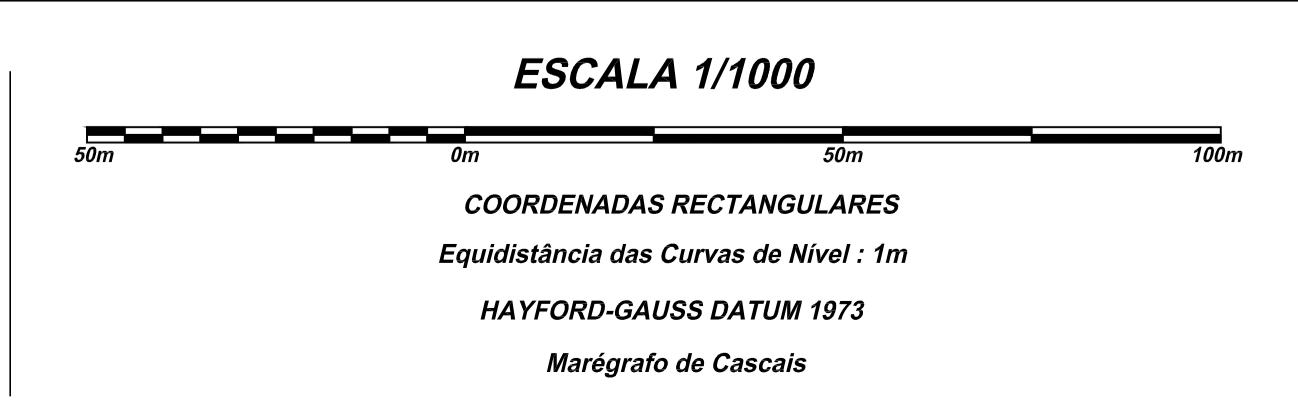

Assunto: PLANO DE PORMENOR DA ÁREA INDUSTRIAL DE SANTA MARGARIDA, TAVIRA		
Cliente: CÂMARA MUNICIPAL DE TAVIRA	Fase: VERSÃO FINAL DO PLANO DE PORMENOR	Des. N.º: 46
Designação: PLANTA DO TRAÇ. DA REDE DE DREN. DE ESG. PLUVIAIS	Escala: 1/1000	Data: JUNHO 2016
Responsável: ATELIER TERESA CORREIA, Arquitectura e Urbanismo, Lda. Rua Cândido Guerreiro, 43 7ºDto 8000-318 FARO Telef.: 289899040 webpage: www.atcorreia.pt e-mail: atcorreia@mail.telepac.pt		