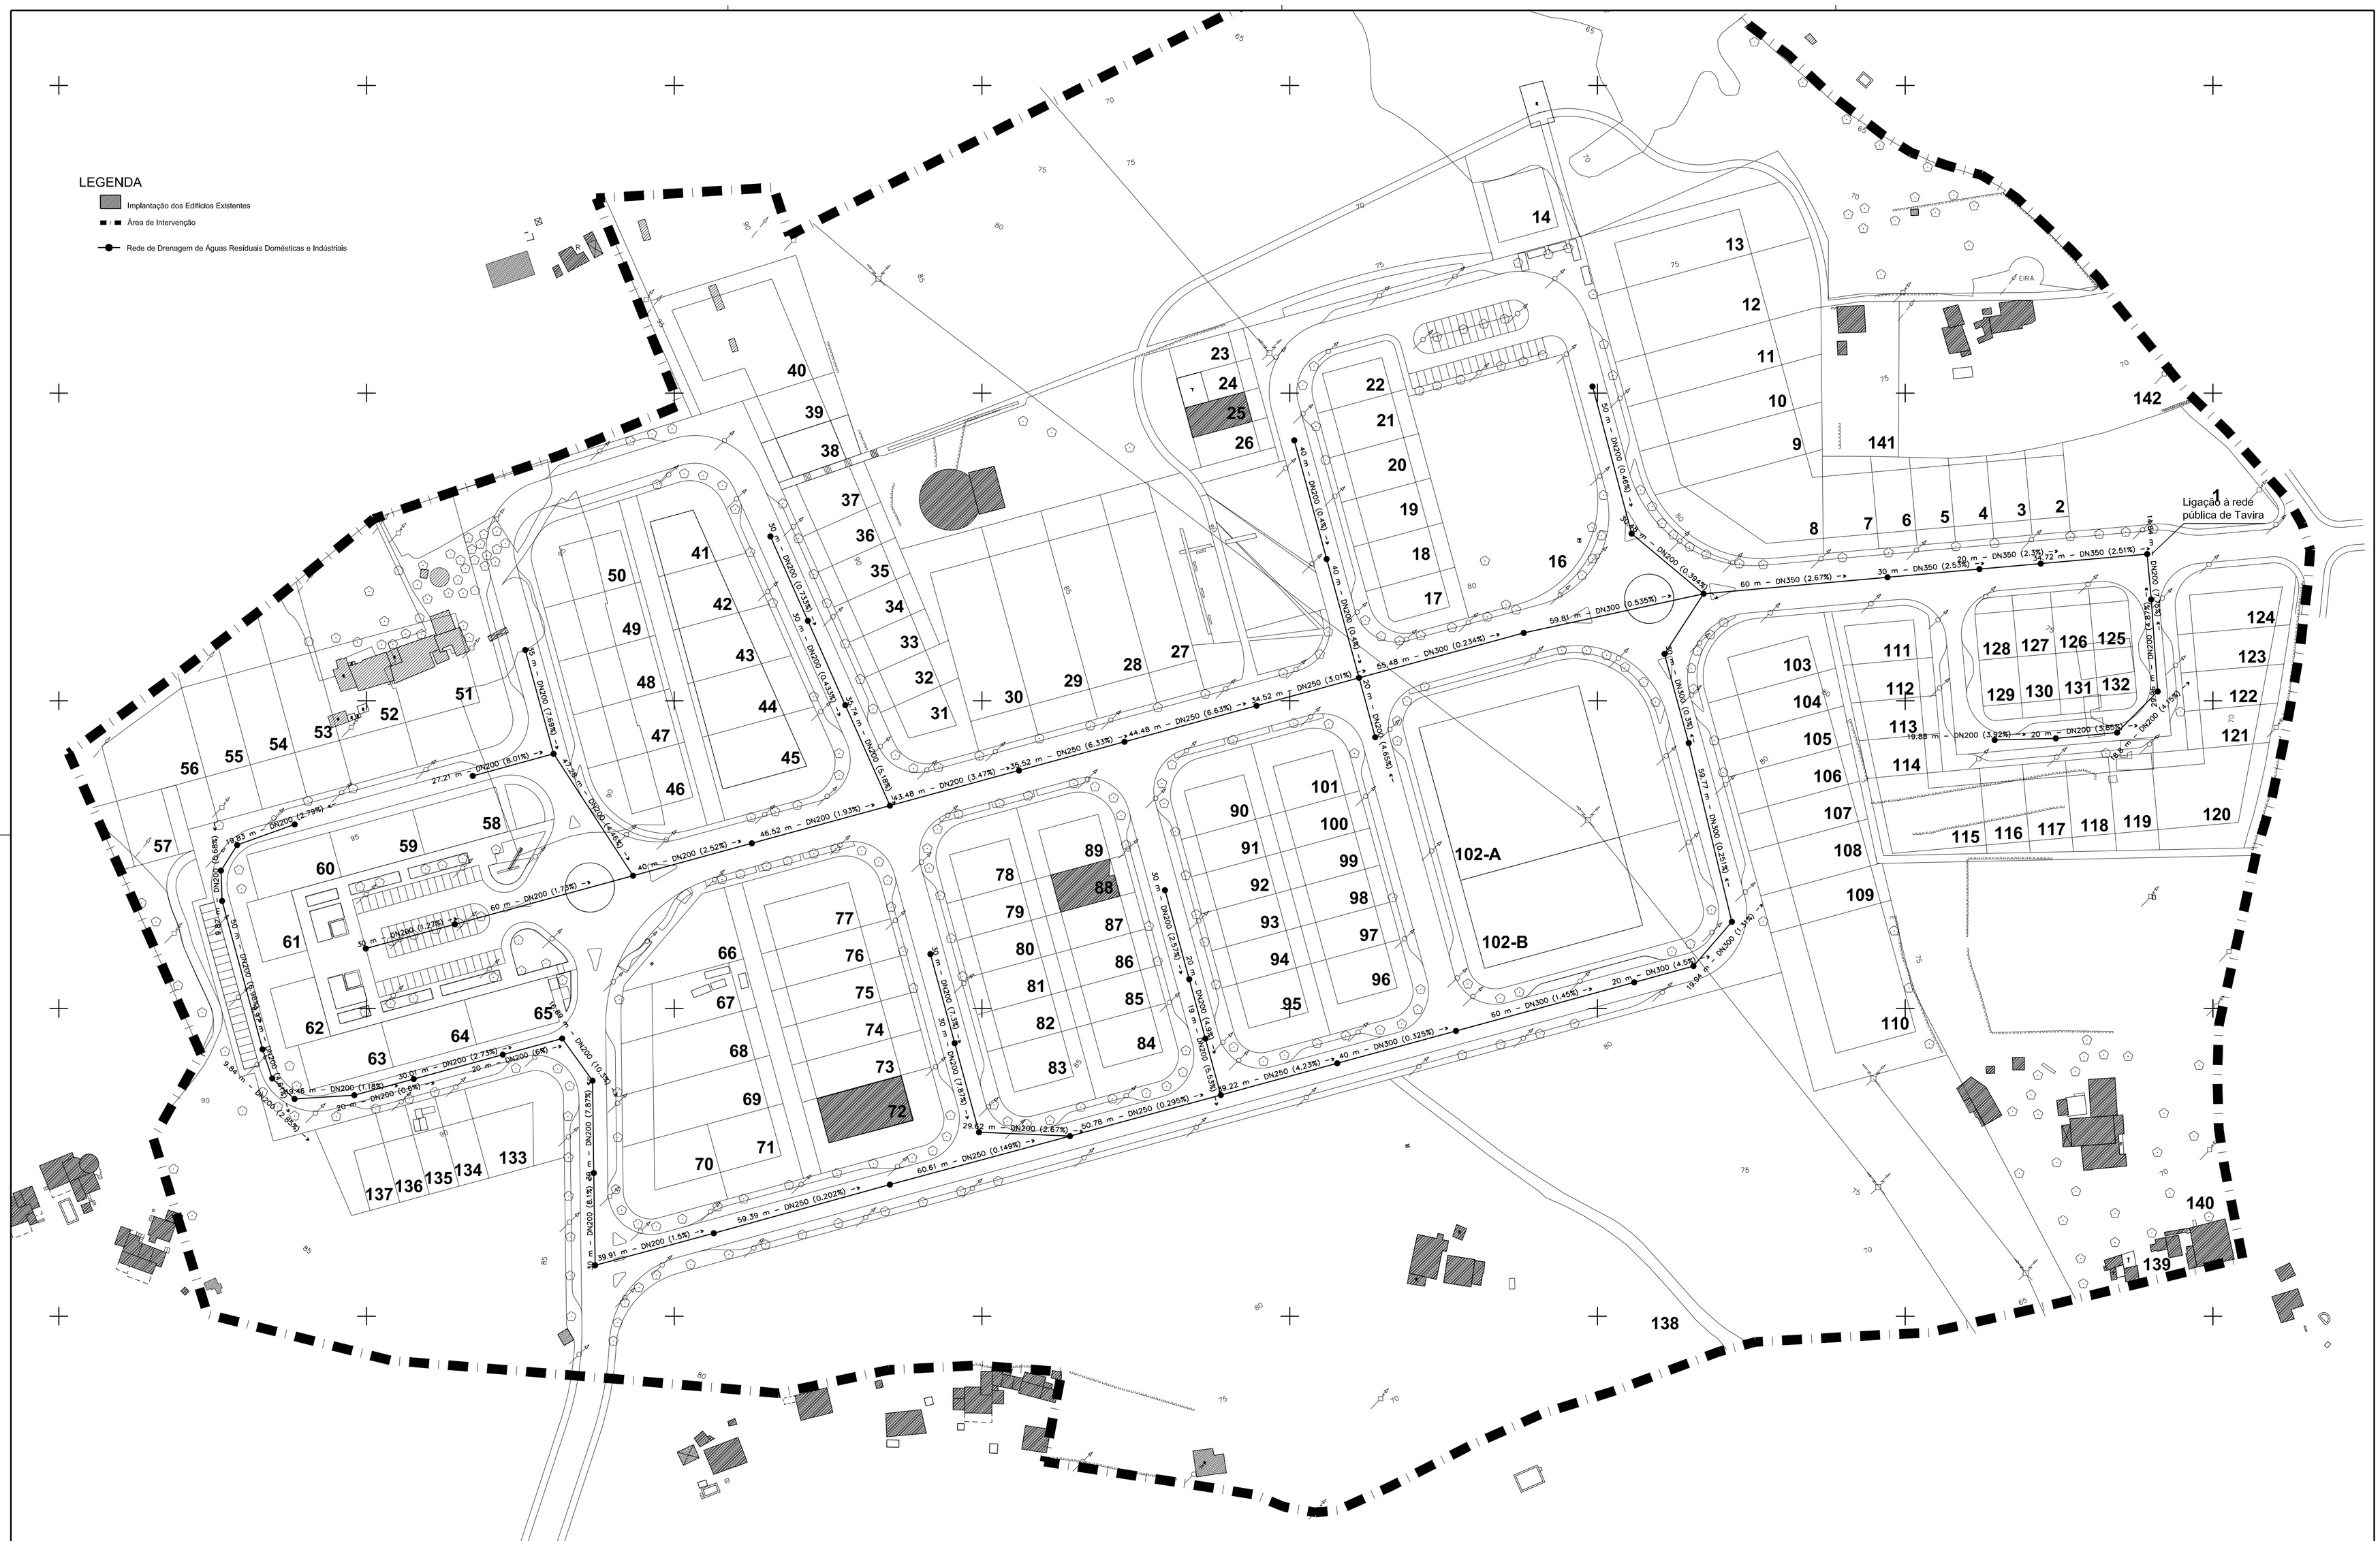

Vertice Geodésico
Ponto Fotogramétrico
Marco de Nivelamento
Marco Km
Monumento
Chafariz
Poço
Moinho
Poste de Iluminação
Poste de Baixa Tensão
Poste de Alta Tensão
Torre de Alta Tensão
Casas
Barracas
Casas em Ruínas
Casas em Construção
Telheiros
Lancis / Estradas
Caminhos de Carro
Caminhos de Pé Posto
Aceiros
Linha de Água
Condutas
Canais Subterrâneos
Limite de Cultura
Vedações Diversas
Sebes
Gradeamento
Muro de Pedra Solta
Muro de Alvenaria
Muro de Suporte
Curva de Nível
Curva de Nível Mestra
Escarpado
Comoro
Limite de Areal

ESCALA 1/1000

50m 0m 50m 100m

COORDENADAS RECTANGULARES

Equidistância das Curvas de Nível : 1m

HAYFORD-GAUSS DATUM 1973

Marégrafo de Cascais

Assunto:
PLANO DE PORMENOR DA ÁREA INDUSTRIAL DE SANTA MARGARIDA, TAVIRA

Cliente:
CÂMARA MUNICIPAL DE TAVIRA

Fase:
VERSÃO FINAL DO PLANO DE PORMENOR

Des. N.º: 45

Escala: 1/1000

Designação:
PLANTA DO TRAÇ. DA REDE DE DREN. DE ESG. DOMÉSTICOS

Data: JUNHO 2016

Responsável:
ATELIER TERESA CORREIA, Arquitectura e Urbanismo, Lda.
Rua Cândido Guerreiro, 43 7ºDto 8000-318 FARO Telef.: 289899040
webpage: www.atcorreia.pt e-mail: atcorreia@mail.telepac.pt