


LEGENDA

- Implantação das Edifícios Esbeltas
- Área de Intervenção
- Ponto de Transformação
- Alimentação N.T. - SAUXHOV / 4220mm<sup>2</sup>
- Travessia de Estrada - PVC Ø125

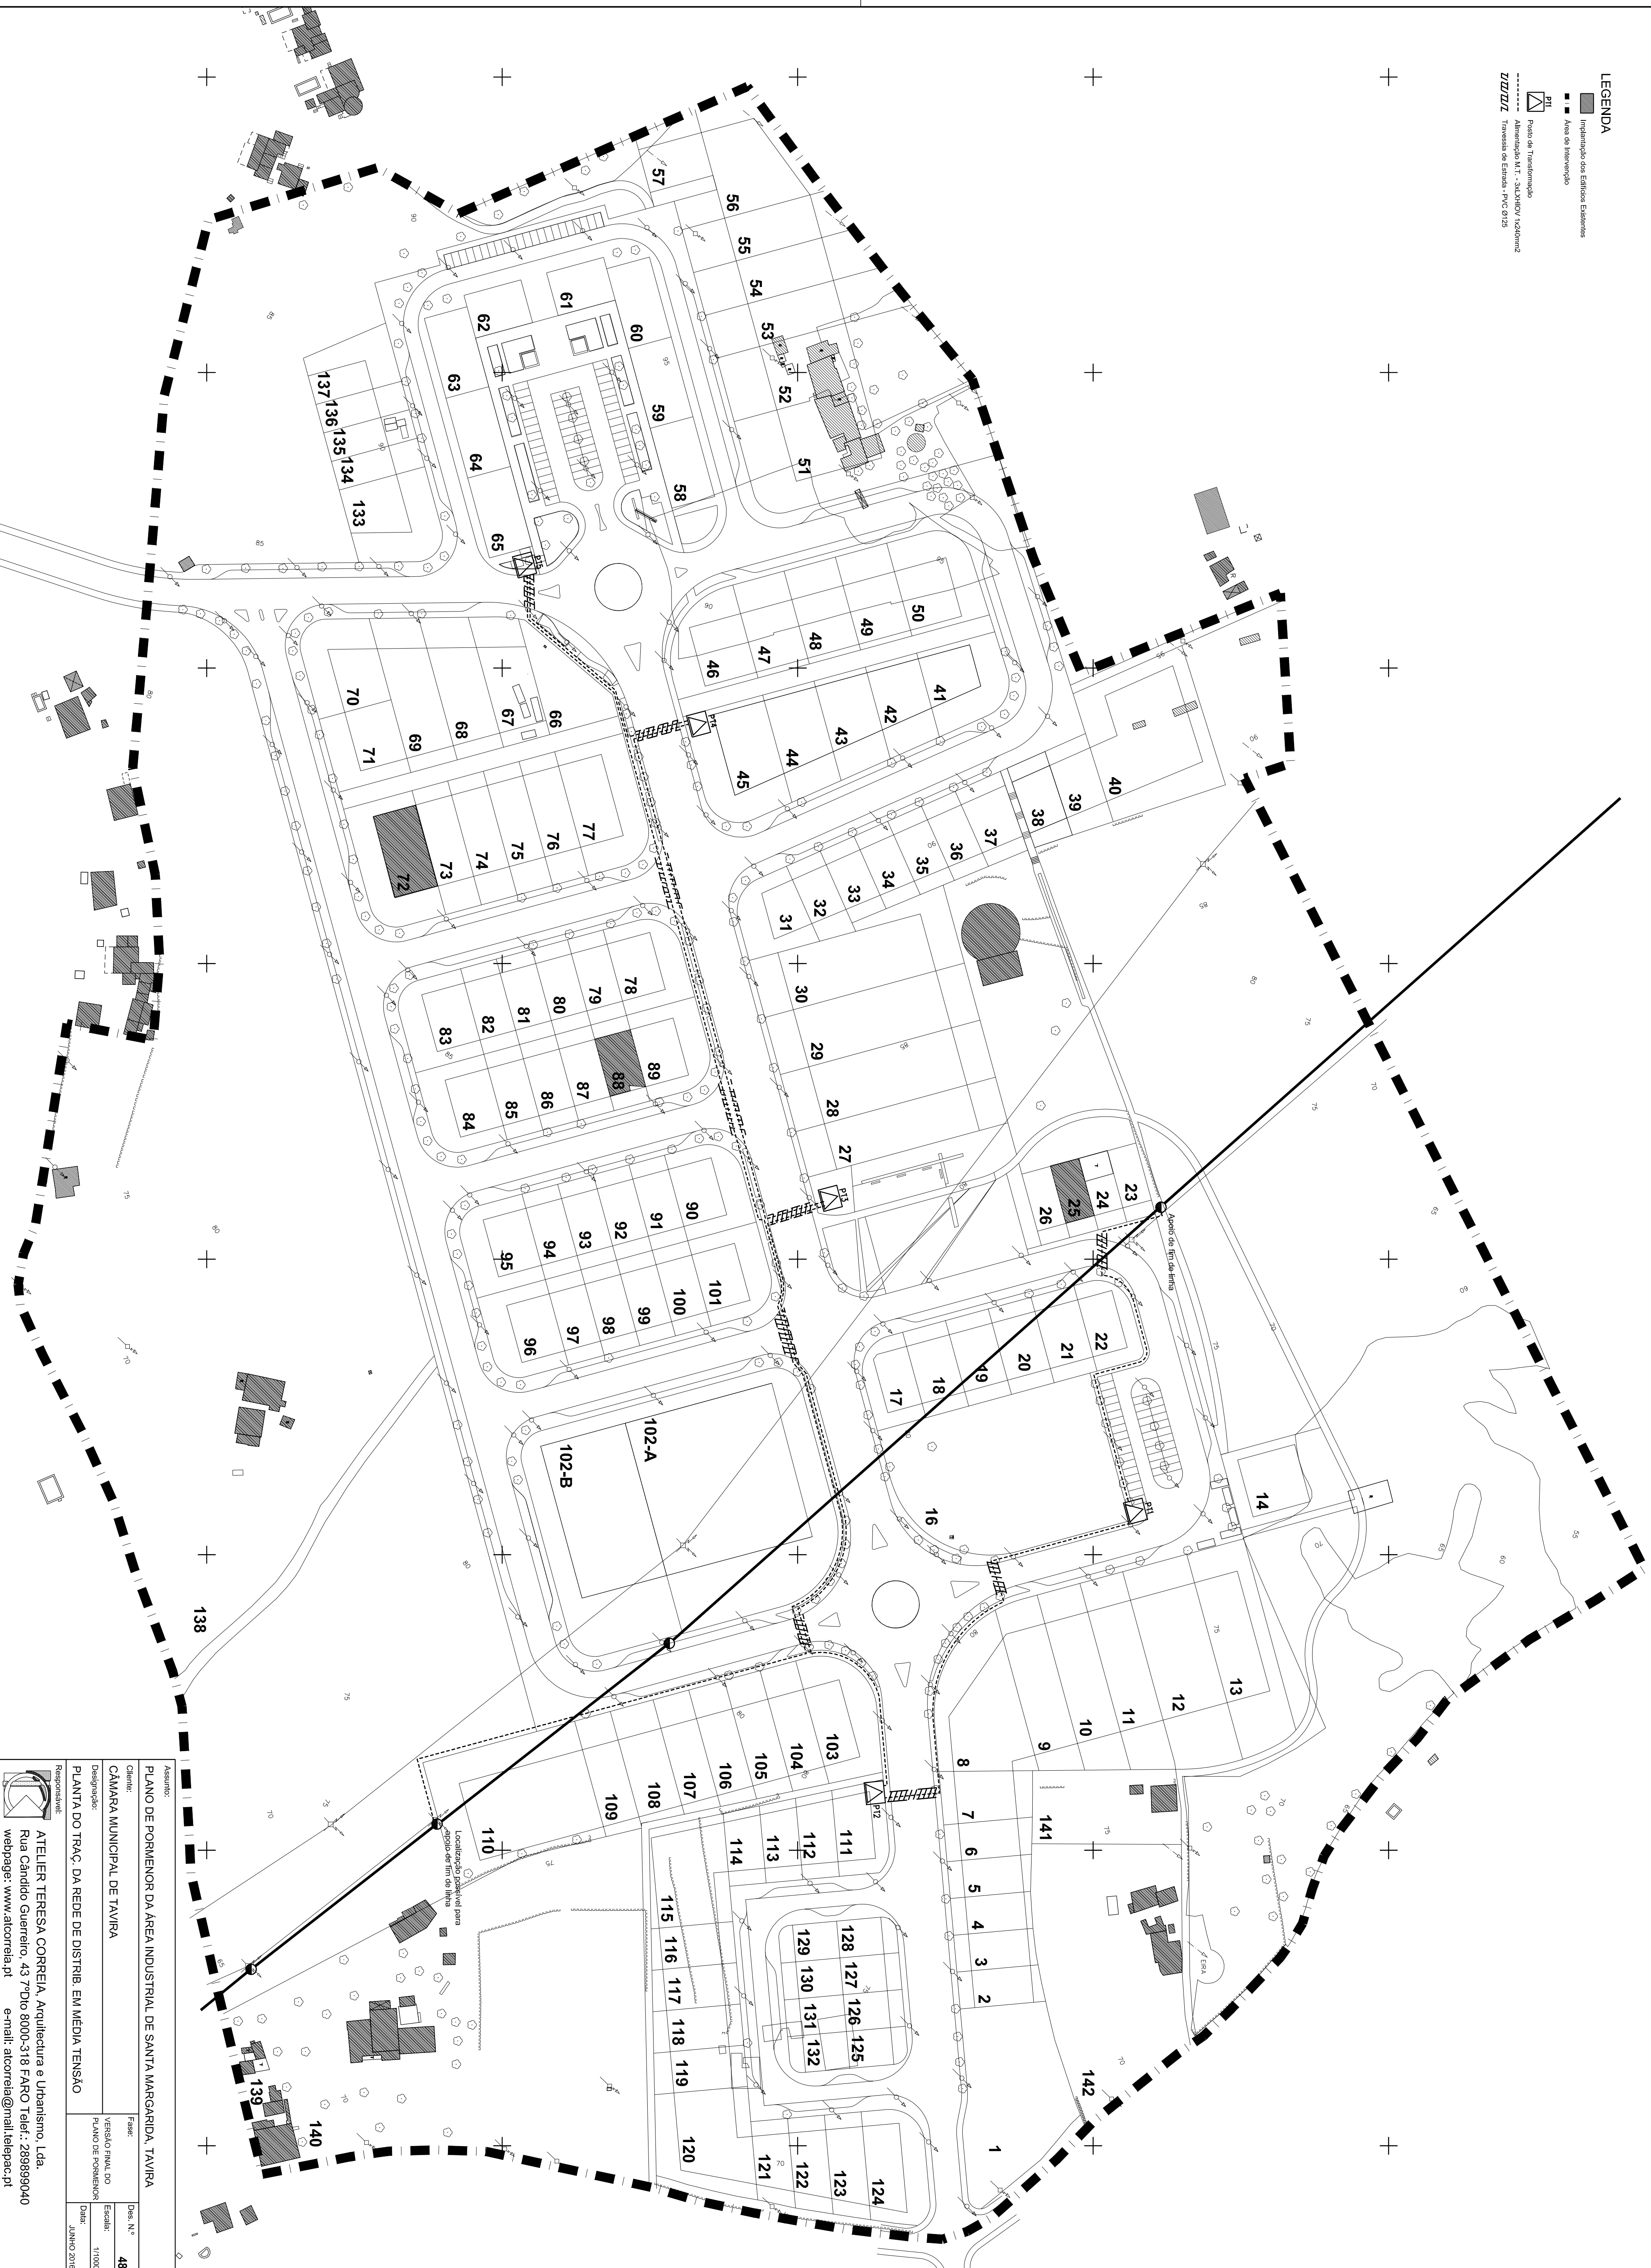

Assunto: PLANO DE POMENOR DA ÁREA INDUSTRIAL DE SANTA MARGARIDA, TAVIRA

Cliente: CÂMARA MUNICIPAL DE TAVIRA

Designação: PLANTA DO TRAQ, DA REDE DE DISTRIB. EM MEDIA TENSAO

Responsible: ATELIER TERESA CORREIA, Arquitectura e Urbanismo, Lda.  
Rua Cândido Guerreiro, 43 7ºPlo 8000-318 FARO Telef.: 289899040  
webpage: www.atcorreia.pt e-mail: atcorreia@mail.telepac.pt

Fase: 48

VERSÃO FINAL DO PLANO DE POMENOR

Escala: 1/1000

Data: JUNHO 2015