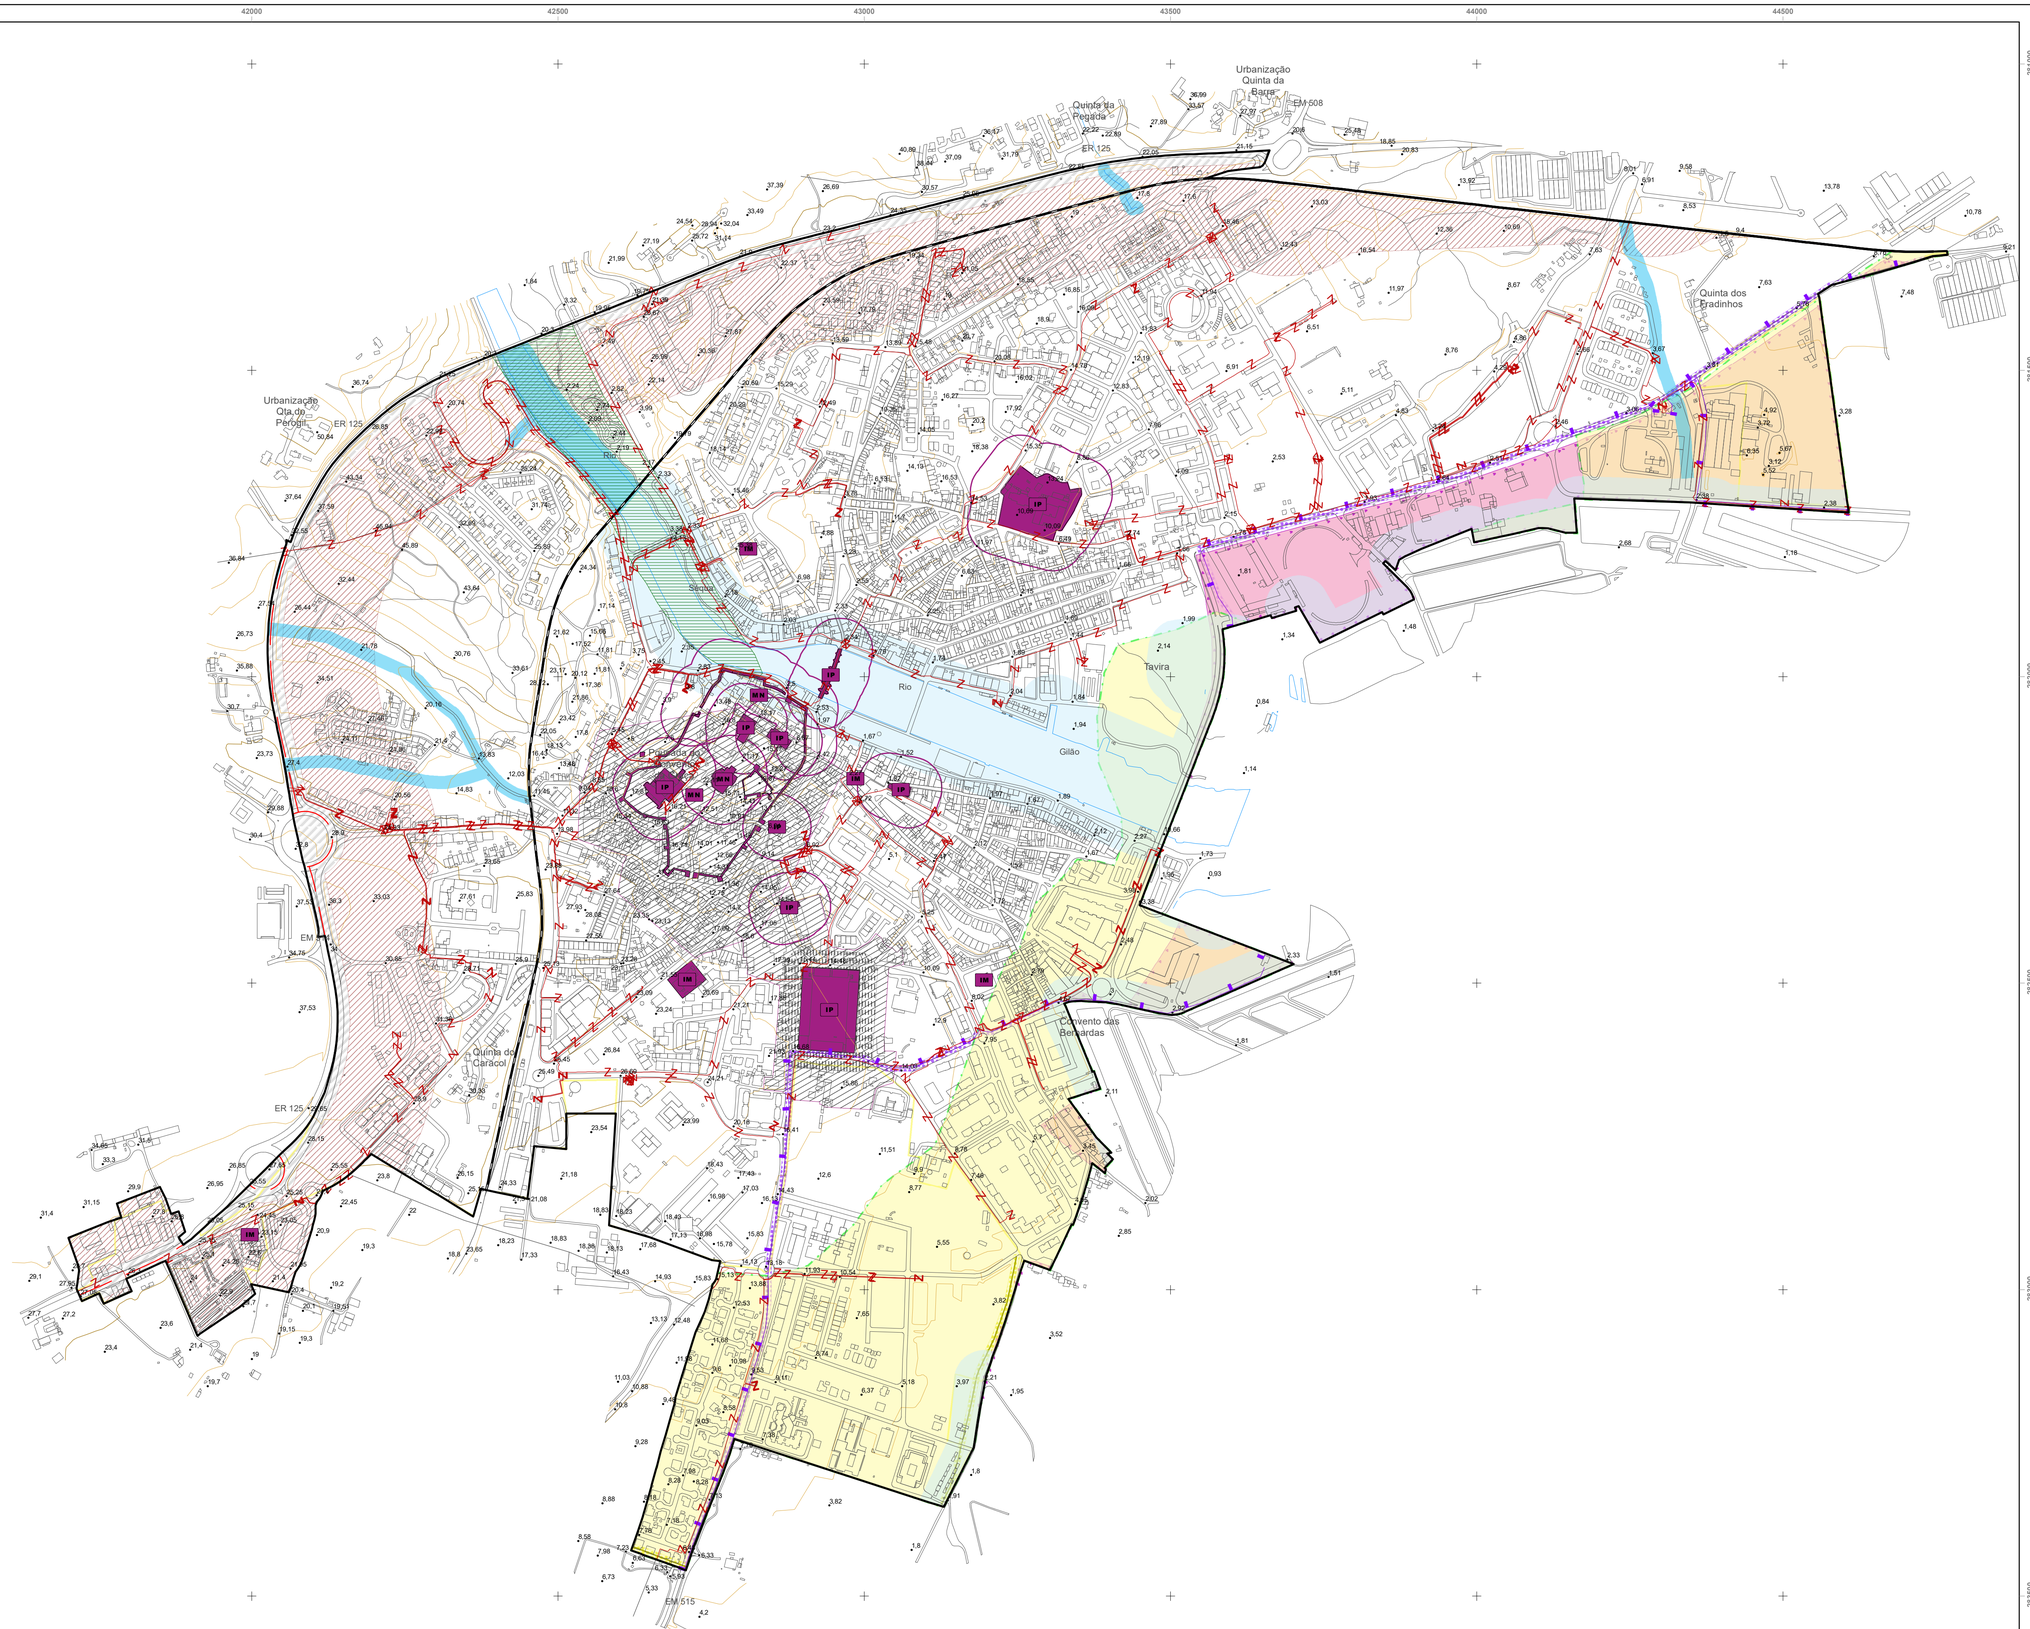

Legenda

ÁREA DE INTERVENÇÃO DO PLANO

- Limite da Área de Intervenção do Plano

RECURSOS HÍDRICOS

Domínio Hídrico

- Leito e Margem das Águas Fluviais
- Leito e Margem das Águas do Mar

RECURSOS AGRÍCOLAS E FLORESTAIS

Obras de Aproveitamento Hidroagrícola

- Aproveitamento Hidroagrícola do Sotavento Algarvio
- Infraestruturas do AHSA
- Faixa de Proteção das Infraestruturas do AHSA

RECURSOS ECOLÓGICOS

Reserva Ecológica Nacional

- Outros ecossistemas

Áreas Protegidas

- Parque Natural

Rede Natura 2000

- Zona de Proteção Especial

PATRIMÓNIO CULTURAL

Imóveis Classificados

- MN — Monumento Nacional
- IP — Imóvel de Interesse Público
- IM — Imóvel de Interesse Municipal
- Zona Especial de Proteção
- Zona Geral de Proteção

EQUIPAMENTOS

Defesa Nacional

- Zona de Servidão Militar

INFRAESTRUTURAS

Rede Elétrica

- Infraestrutura de Transporte de Energia Elétrica

Drenagem de Águas Residuais

- Coletor de Águas Residuais
- Zona de Servidão de Drenagem de Águas Residuais

Rede Rodoviária Nacional e Estradas Regionais

- Estrada Regional
- Zona de Servidão de Estrada Regional
- Zona de Respeito de Estrada Regional

Rede Ferroviária

- Via-Férrea

Cartografia de Base

- Planimetria
- Linhas de água
- Pontos cotados

Curvas de nível (equidist. 5m)

- Mestra
- Secundária

município tavira
DIVISÃO DE PLANEAMENTO, TURISMO, INOVAÇÃO E EMPREENDEDORISMO
DIVISÃO DE SISTEMAS DE INFORMAÇÃO E CARTOGRAFIA

PLANO DE URBANIZAÇÃO DE TAVIRA

PLANTA DE CONDICIONANTES

23

CARTOGRAFIA DE REFERÊNCIA 1/10000

Propriedade: Município de Tavira; Entidade Produtora Infoportugal, S. A.; Data de Edição: 2018; Homologação: Processo nº 521 de 10 de abril de 2019; Sistema de referência planimétrico: PT-TM06/ETRS89; Sistema de referência altimétrico: Marégrafo de Cascais; Exatidão posicional: Planimétrica <1,5m, Altimétrica <1,7m; Exatidão temática: >95%; Precisão posicional nominal: 3,65

Limites administrativos: CAOP 2018, Entidade Produtora DGT.

1:5 000

175 87,5 0 175

Sistema de referência:PT-TM06 ETRS89 | fevereiro 2020